



Envoyé en préfecture le 17/12/2024  
 Reçu en préfecture le 17/12/2024  
 Publié le 20/12/2024  
 ID : 081-218101632-20241211-2024\_DEL111-DE

## CONVENTION DE SERVITUDES CS06

Commune de : Mazamet

Département : TARN

Une ligne électrique souterraine : 20 000 Volts

N° d'affaire Enedis : DE26/051826 RACC PROD CENTRALE DU GAILLARDOU

Chargé d'affaire Enedis : LAFON Mickael

### Entre les soussignés :

**La Société Enedis,**

Société anonyme à directoire et conseil de surveillance, au capital de 270 037 000 euros, immatriculée au RCS de Nanterre sous le numéro 444 608 442, ayant son siège social 34, place des Corolles, 92079 Paris La Défense Cedex,

Représentée par Monsieur Jérôme TOUZET agissant en qualité de Directeur Régional ENEDIS Nord Midi-Pyrénées, 5 AV PIERRE-GILLES DE GENNES 81000 ALBI, dûment habilité à cet effet,

(« Enedis ») d'une part,

**Et**

Nom \*: **COMMUNE DE MAZAMET représenté(e) par son (sa) M.FABRE Olivier, ayant reçu tous pouvoirs à l'effet des présentes par décision du Conseil ..... en date du .....**

Demeurant à : **BP 545, 81209 MAZAMET CEDEX**

Téléphone : .....

Né(e) à :

Agissant en qualité **Propriétaire** des bâtiments et terrains ci-après indiqués

.....

désigné ci-après par l'appellation « le propriétaire » d'autre part,

**Il a été exposé ce qui suit :**

Le propriétaire déclare que la/les parcelle(s) ci-après désignée(s) lui appartient/appartiennent :

Commune	Prefixe	Section	Numéro de parcelle	Lieux-dits	Nature éventuelle des sols et cultures (Cultures légumières, prairies, pacage, bois, forêt ...)
Mazamet		H	0065	TRAVER DU COUSTAL	

Le propriétaire déclare que la/les parcelle(s) ci-dessus désignée(s) est/sont actuellement (\*) :

- exploitée(s) par-lui même.
- exploitée(s) par M. .... qui sera indemnisé directement par Enedis en vertu desdits articles s'il l'exploite lors de la construction des ouvrages. Si à cette date ce dernier a abandonné l'exploitation, l'indemnité sera payée à son successeur.
- non exploitée(s)

(\* ne concerne que les parcelles boisées ou forestières et les terrains agricoles : veiller à bien rayer les mentions inutiles)



propriétaire soit à l'exploitant, fixée à l'amiable, ou à défaut d'accord par le tribunal compétent

<sup>1</sup> Protocoles « dommages permanents » et « dommages instantanés » relatifs à l'implantation et aux travaux des lignes électriques aériennes et souterraines situées en terrains agricoles

#### ARTICLE 4 – Responsabilités

Enedis prendra à sa charge tous les dommages accidentels directs et indirects qui résulteraient de son occupation et/ou de ses interventions, causés par son fait ou par ses installations.

Les dégâts seront évalués à l'amiable. Au cas où les parties ne s'entendraient pas sur le quantum de l'indemnité, celle-ci sera fixée par le tribunal compétent du lieu de situation de l'immeuble.

#### ARTICLE 5- Litiges

Dans le cas de litiges survenant entre les parties pour l'interprétation ou l'exécution de la présente convention, les parties conviennent de rechercher un règlement amiable.

A défaut d'accord, les litiges seront soumis au tribunal compétent du lieu de situation des parcelles.

#### ARTICLE 6 - Entrée en application

La présente convention prend effet à compter de la date de signature la plus tardive par les parties. Elle est conclue pour la durée de vie des ouvrages dont il est question à l'article 1er ou de tous autres ouvrages qui pourraient leur être substitués sur l'emprise des ouvrages existants ou le cas échéant, avec une emprise moindre.

Eu égard aux impératifs de la distribution publique, le propriétaire autorise Enedis à commencer les travaux dès sa signature si nécessaire..

#### ARTICLE 7 – Données à caractère personnel

Enedis s'engage à traiter les données personnelles recueillies pour la bonne exécution de la présente convention (**noms, prénoms, adresse, etc.**), conformément à la loi 78-17 du 6 janvier 1978 relative à l'informatique, aux fichiers et aux libertés et au règlement général sur la protection des données.

Elles sont conservées pendant la durée de vie de l'ouvrage et sont destinées à Enedis, ses prestataires et le cas échéant aux tiers autorisés ou tout tiers qui justifierait d'un intérêt majeur.

Vous disposez d'un droit d'accès à vos données, de rectification, d'opposition et d'effacement pour motifs légitimes. Vous pouvez exercer vos droits à l'adresse suivante (**Monsieur Jérôme TOUZET agissant en qualité de Directeur Régional ENEDIS Nord Midi-Pyrénées, 5 AV PIERRE-GILLES DE GENNES 81000 ALBI**).

**ARTICLE 8 - Formalités**

La présente convention ayant pour objet de conférer à Enedis des droits plus étendus que ceux prévus par le Code de l'énergie (art. L. 323-3 et suivants), elle pourra être régularisée, en vue de sa publication au bureau des hypothèques, par acte authentique devant Maître ..... notaire à ....., les frais dudit acte restant à la charge d'Enedis.

Le propriétaire s'engage, dès maintenant, à porter la présente convention à la connaissance des personnes, qui ont ou qui acquièrent des droits sur les parcelles traversées par les ouvrages, notamment en cas de transfert de propriété ou de changement de locataire.

Il s'engage, en outre, à faire reporter dans tout acte relatif aux parcelles concernées, par les ouvrages électriques définis à l'article 1er, les termes de la présente convention....

**(1) LE PROPRIETAIRE**

Fait en quatre (4) exemplaires originaux.

Date de signature :

Nom Prénom	Signature
<b>COMMUNE DE MAZAMET représenté(e) par son (sa)            M.FABRE Olivier, ayant reçu tous pouvoirs à l'effet            des présentes par décision du Conseil            ..... en date du</b>	

**Faire précéder la signature de la mention manuscrite "LU et APPROUVE"**

.....

**(2) Cadre réservé à Enedis**

A ....., le .....

Enedis

Envoyé en préfecture le 17/12/2024

Reçu en préfecture le 17/12/2024

Publié le 20/12/2024

ID : 081-218101632-20241211-2024\_DEL111-DE



19

LE BLAZE


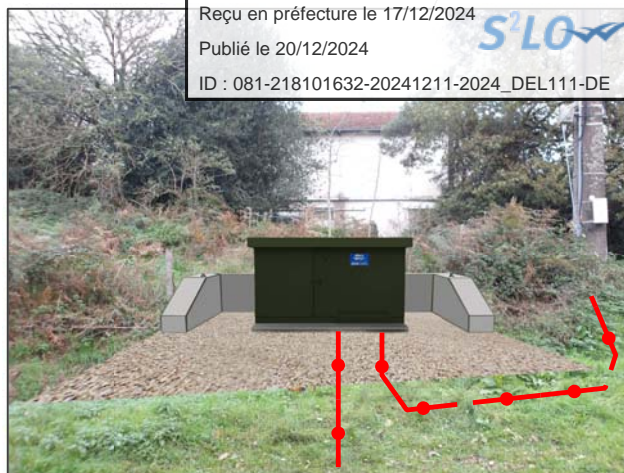


Photo non contractuelle

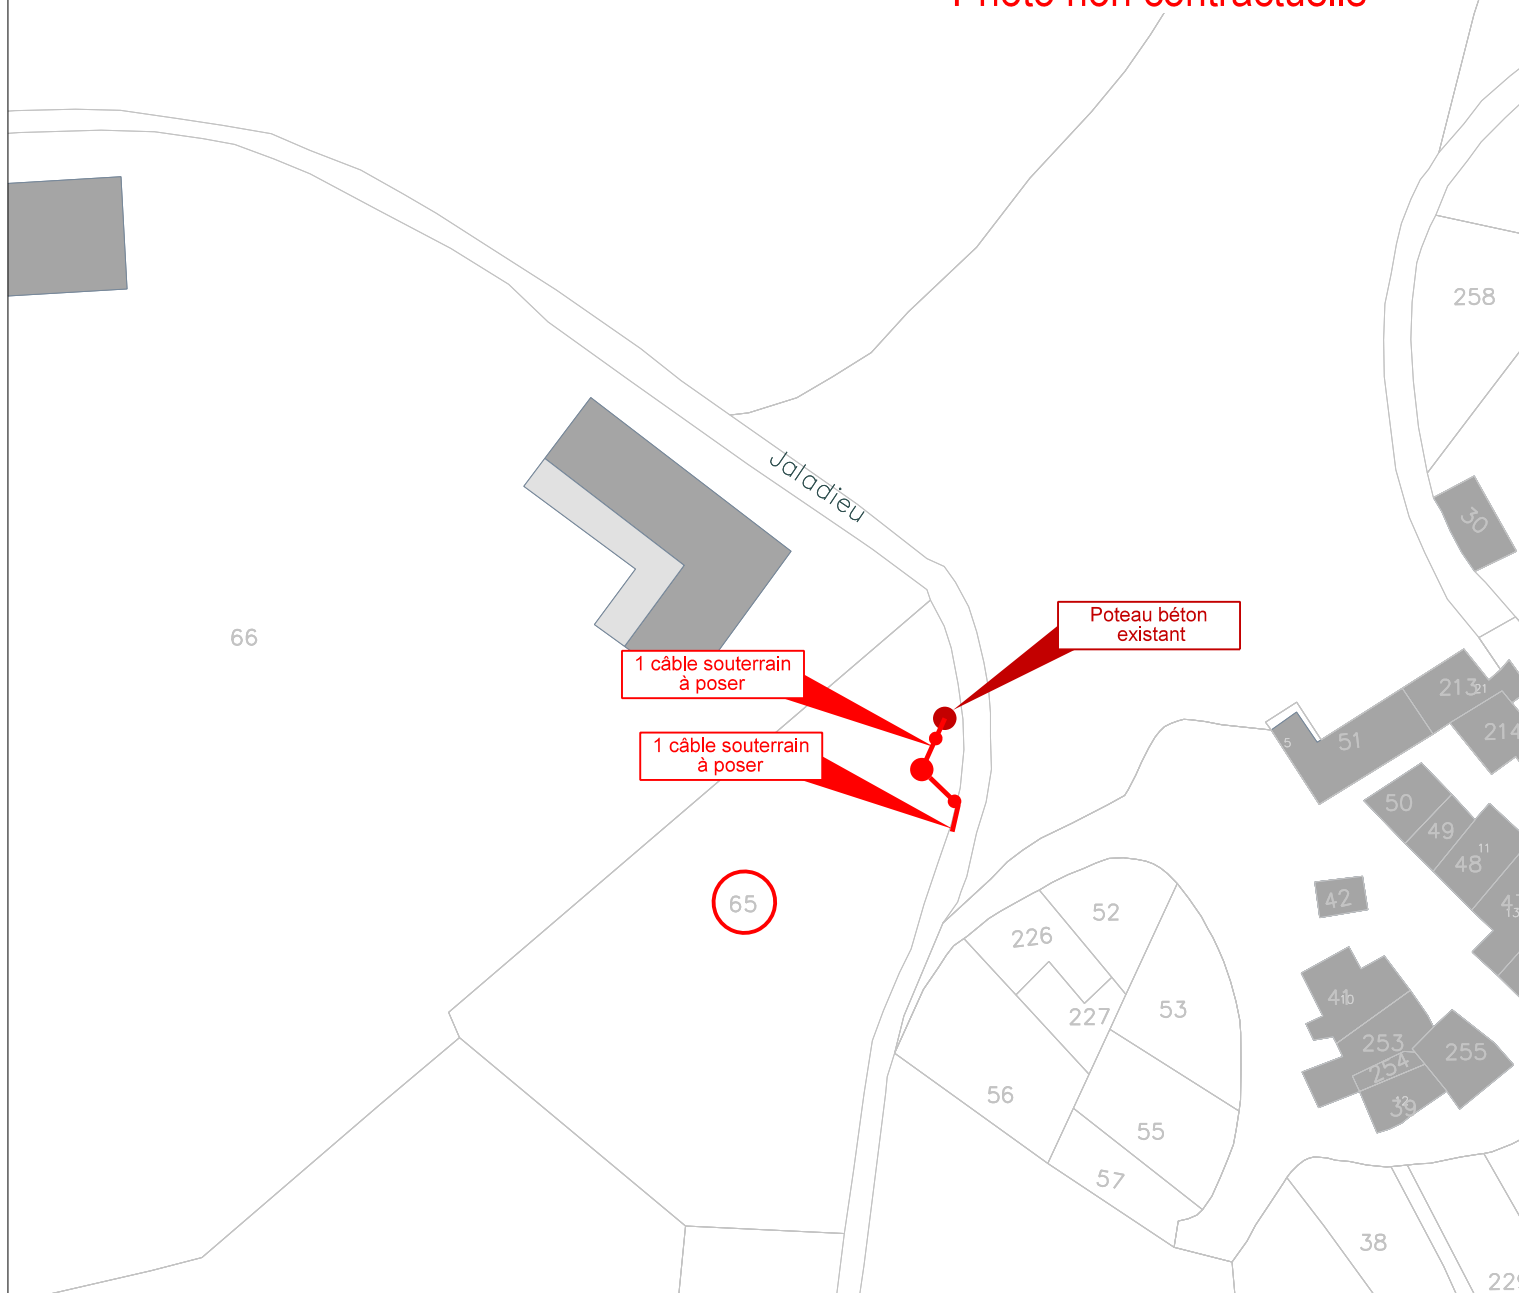

Commune : 81163 - MAZAMET

Echelle : 1 / 1000

DE26/051826

**RACC PROD CENTRALE DU GAILLARDOU  
ROUTE DU BLAZE**



N° 24E668

A :  
Le :

Signature (porter la mention manuscrite "bon pour exécution")